MINISTERSTVO DOPRAVY
DIVISE DOPRAVNÍCH KOMUNIKACÍ,
pobočka B, Z.Z. NÁD TAŤÁNKOU 1904/4

DIO PPP D4
MUK 63 LETY
OPRAVA OKRUŽNÍCH KŘIŽOVATEK
SILNICE I/19

Příloha: Situace 1, var. A - severní uzavírka OK

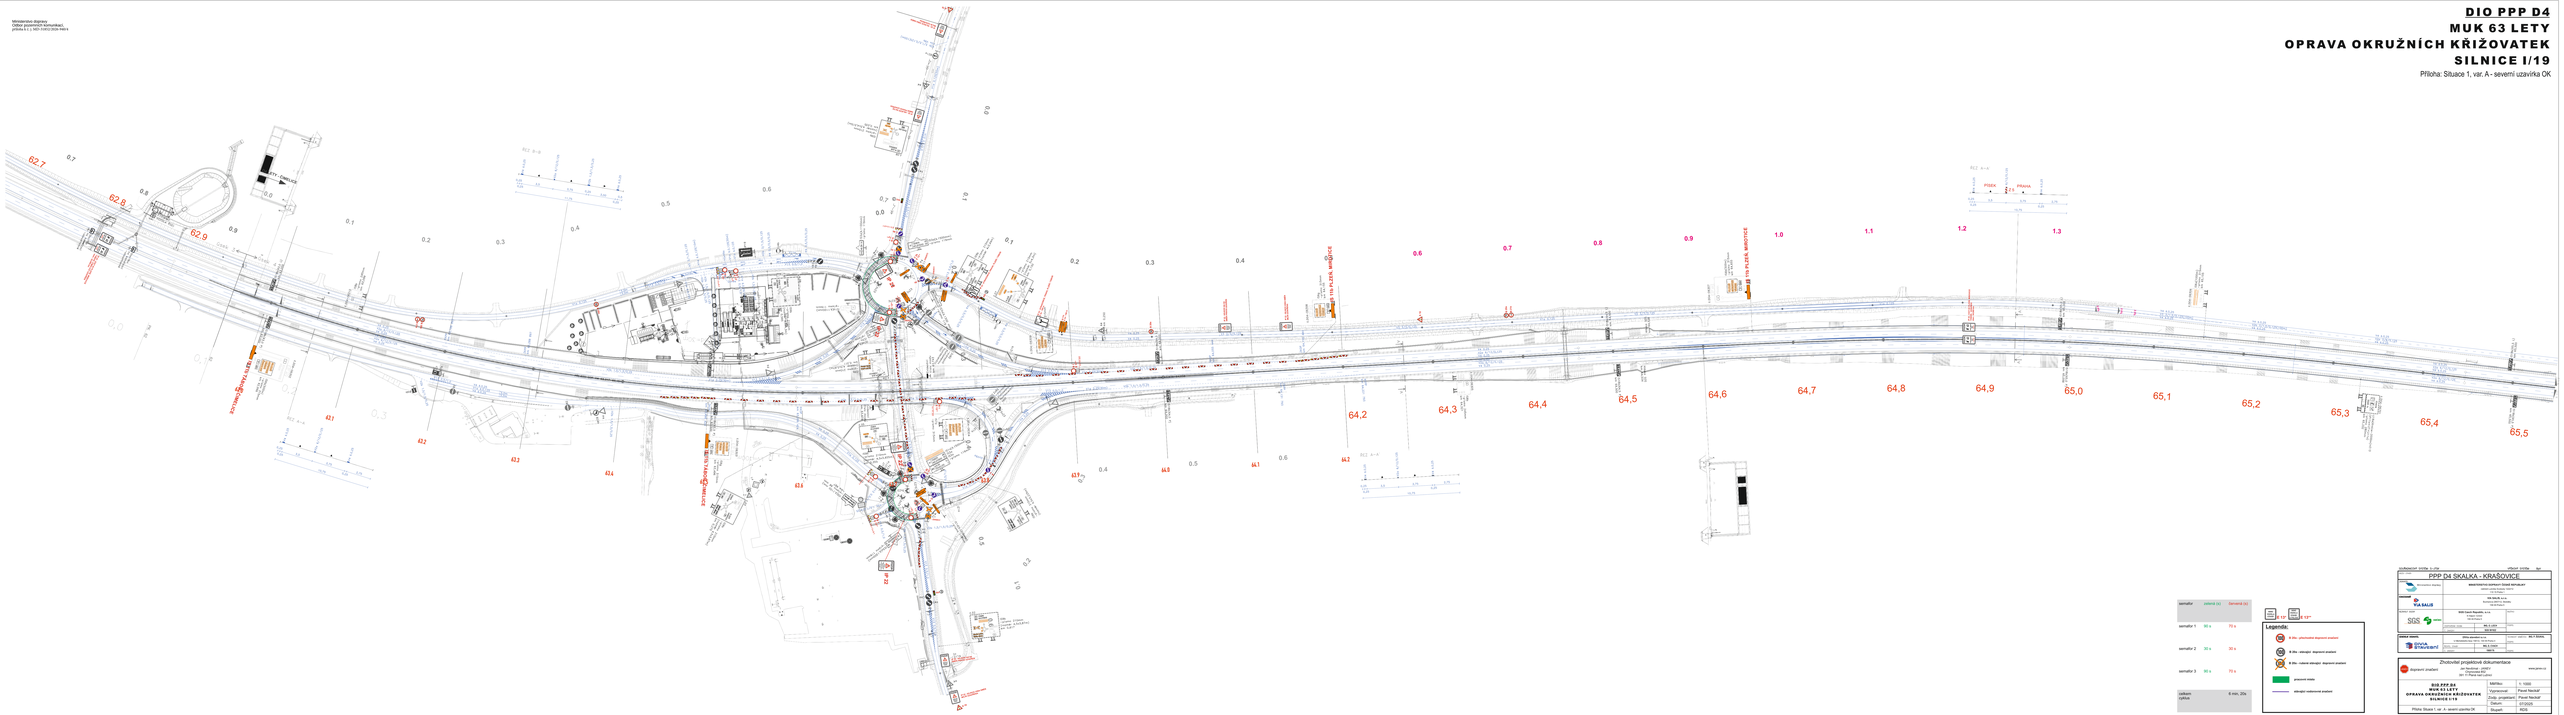
62,7
62,8
62,9
63,1
63,2
63,3
63,4
63,5
63,6
63,7
63,8
64,1
64,2
64,3
64,4
64,5
64,6
64,7
64,8
64,9
65,0
65,1
65,2
65,3
65,4
65,5
0,6
0,7
0,8
0,9
1,0
1,1
1,2
1,3
PÍSEK
PRAHA
ZA PLZEŇ, MNICHOVICE
ZA PLZEŇ, MNICHOVICE
ZA PLZEŇ, MNICHOVICE