


výkres širších vztahů odůvodnění územního plánu Nevězice

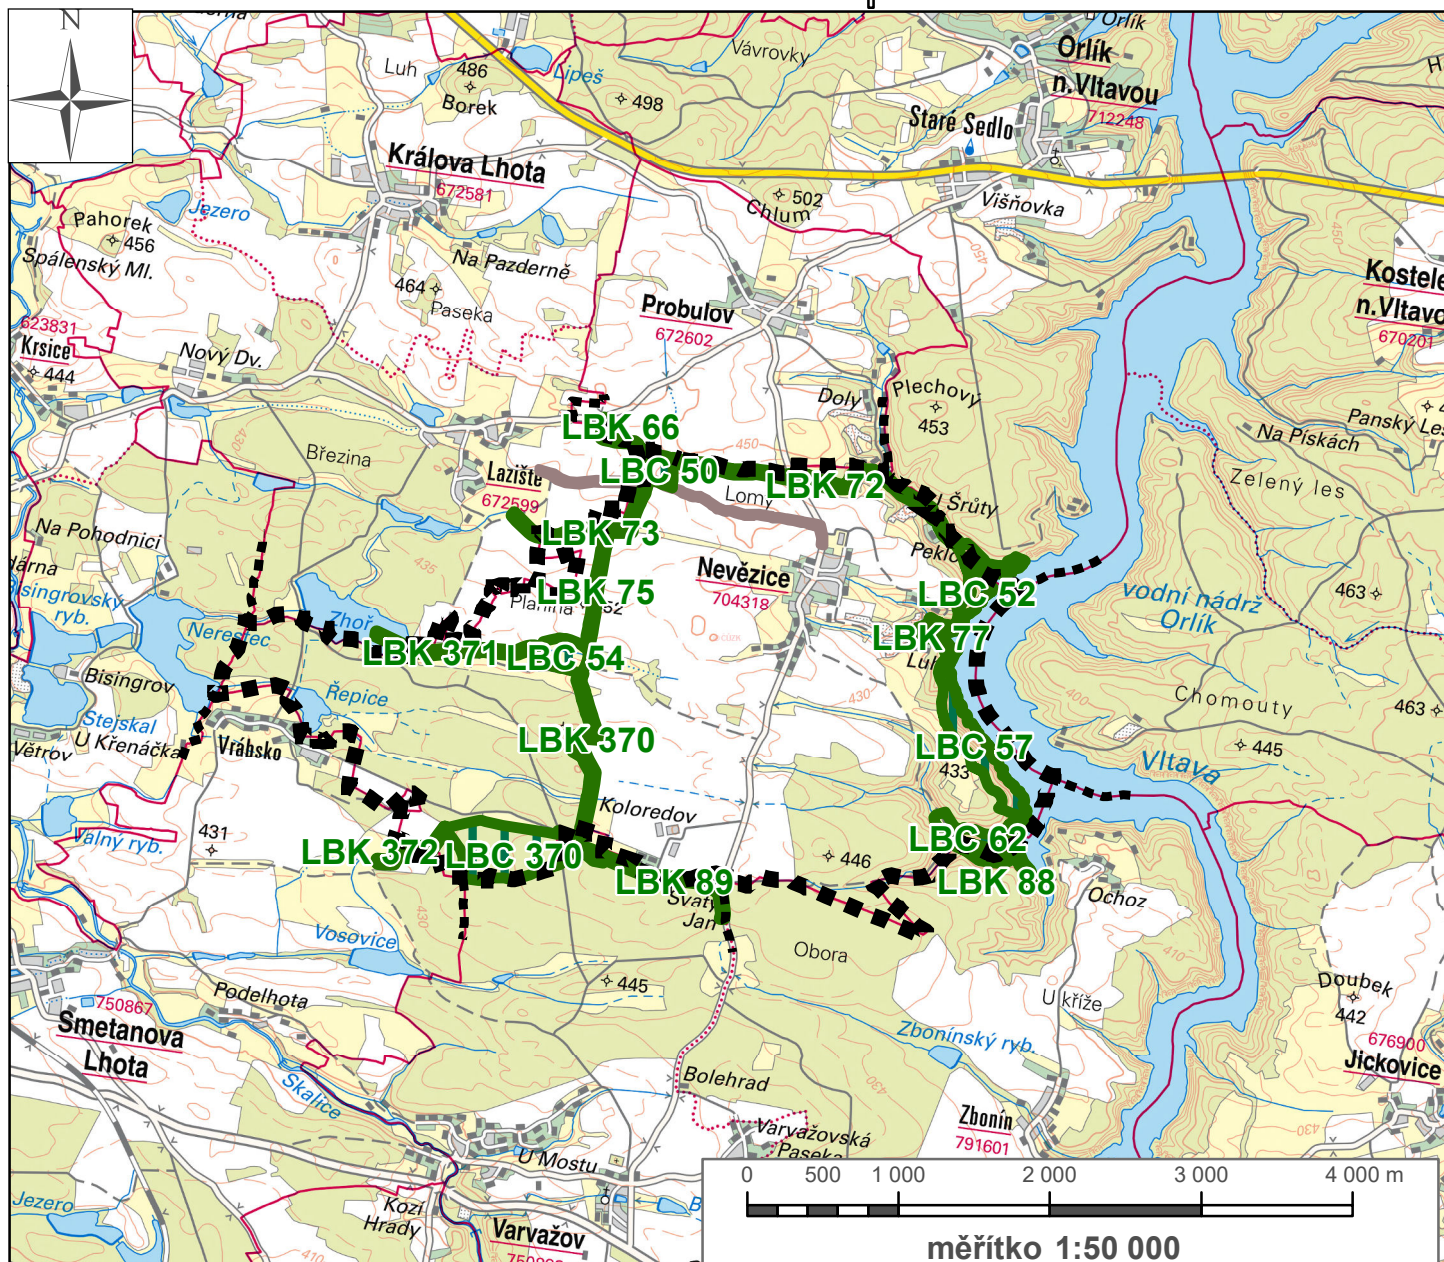

Legenda



hranice katastrálních území



řešené území



technická infrastruktura

ÚSES



lokální biocentrum



lokální biokoridor

UPLAN S.R.O.

Vlastiboř 21, 392 01 Soběslav

datum vyhotovení: září 2023

vypracoval:

Vlastimil Smítka

odpovědný projektant:

Vlastimil Smítka

číslo paré:

razítko projektant